

# CHLEBOWA

APARTAMENTY

ROARKSTUDIO



⊕ Kondygnacja 3 | 2 piętro

## MIESZKANIE M.2.4

Powierzchnia wewnętrzna: 84,49 m<sup>2</sup>


Powierzchnia użytkowa: 81,76 m<sup>2</sup>

### UWAGA:

- Propozycja aranżacji. Materiał nie stanowi oferty handlowej.
- Powierzchnia użytkowa liczona jest wg normy PN-ISO 9836:1997.
- Powierzchnia wewnętrzna to suma powierzchni użytkowej oraz powierzchni zajmowanej przez ściany działowe - możliwe do demontażu.
- Wymiary pomieszczeń, lokalizacja podłączeń pod urządzenia wod-kan mogą ulec zmianom.
- Wyposażenie tylko w celach prezentacji, nie stanowi zobowiązania umownego.
- Wyjście na taras/loggie/balkon - możliwa różnica poziomów.



Sopot: +48 728 447 457 | Warszawa: +48 608 480 000  
ul. Powstańców Warszawy 19 | ul. Plac Trzech Krzyży 10/14  
81-718 Sopot | 00-499 Warszawa  
[www.ndid.pl](http://www.ndid.pl)

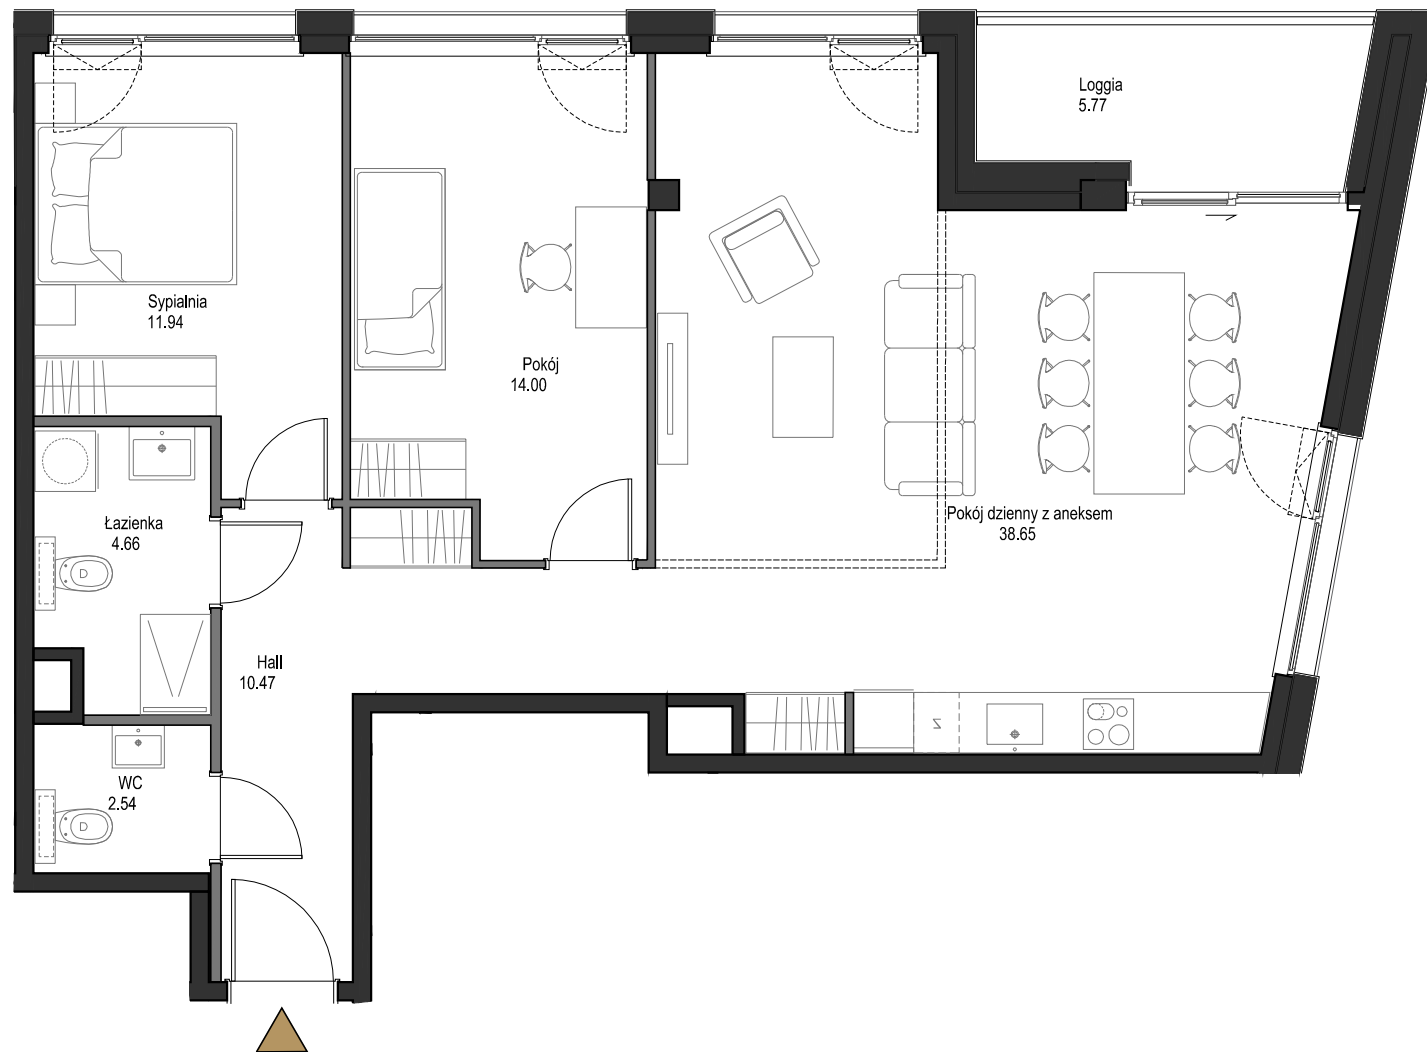

■ Ściana konstrukcyjna  
■ Ściana działowa - z możliwością demontażu

0 1 2m

