

CHLEBOWA

APARTAMENTY

ROARKSTUDIO



⊕ Kondygnacja 6 | 5 piętro

MIESZKANIE M.5.4

Powierzchnia wewnętrzna: 75,54 m²


Powierzchnia użytkowa: 73,53 m²

UWAGA:

- Propozycja aranżacji. Materiał nie stanowi oferty handlowej.
- Powierzchnia użytkowa liczona jest wg normy PN-ISO 9836:1997.
- Powierzchnia wewnętrzna to suma powierzchni użytkowej oraz powierzchni zajmowanej przez ściany działowe - możliwe do demontażu.
- Wymiary pomieszczeń, lokalizacja podłączeń pod urządzenia wod-kan mogą ulec zmianom.
- Wyposażenie tylko w celach prezentacji, nie stanowi zobowiązania umownego.
- Wyjście na taras/loggie/balkon - możliwa różnica poziomów.



Sopot: +48 728 447 457 | Warszawa: +48 608 480 000
ul. Powstańców Warszawy 19 | ul. Plac Trzech Krzyży 10/14
81-718 Sopot | 00-499 Warszawa
www.ndid.pl

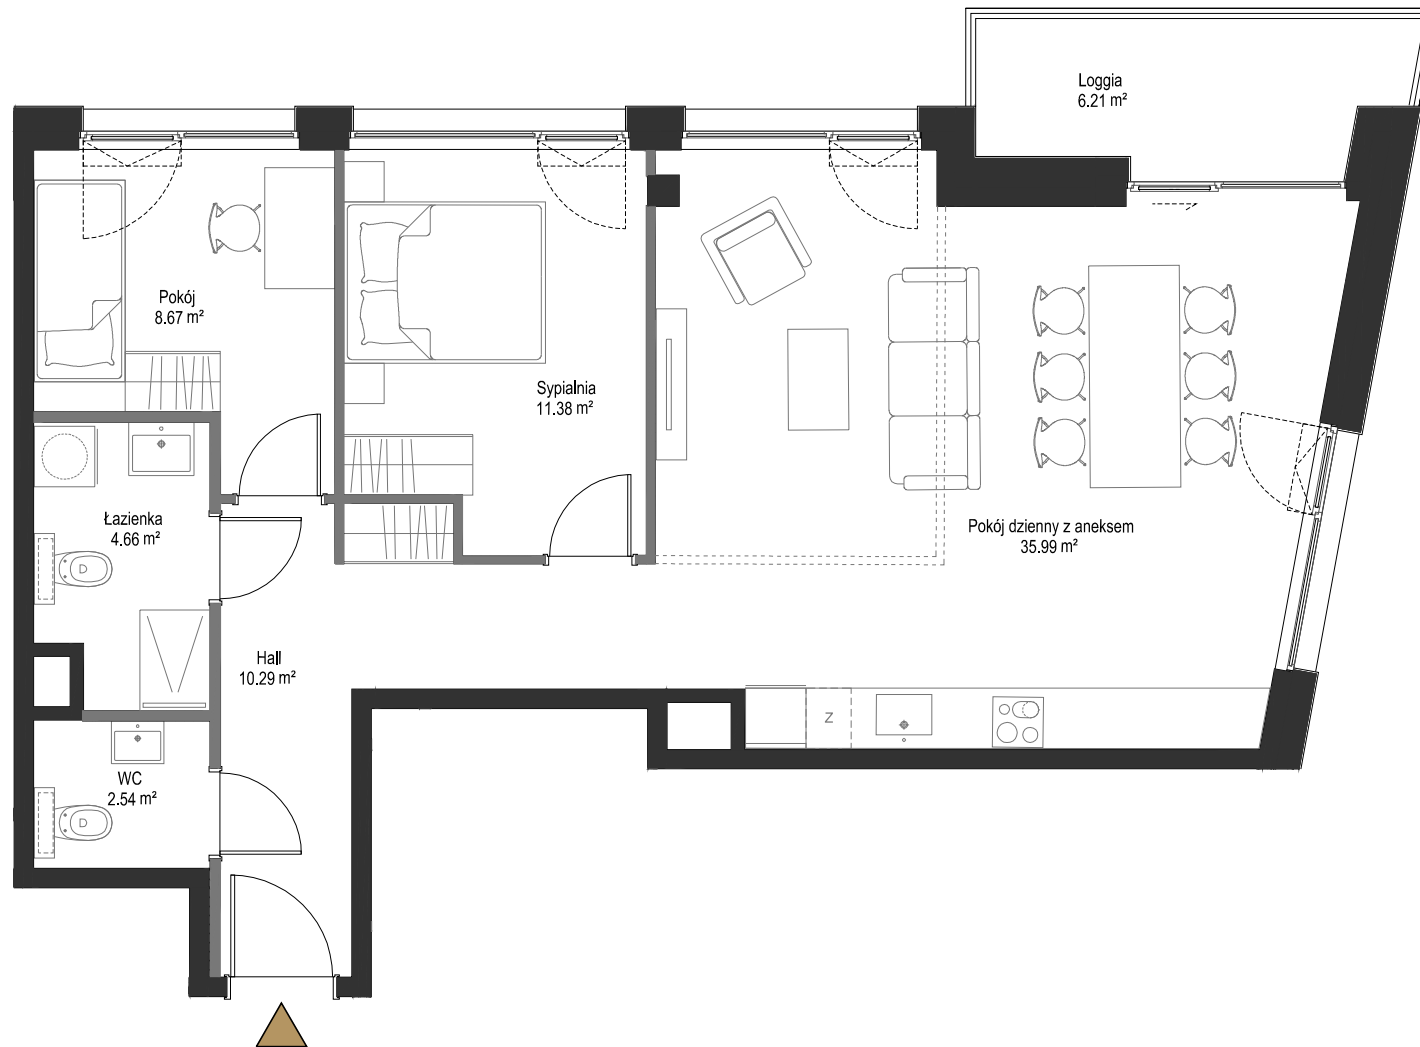

■ Ściana konstrukcyjna
■ Ściana działowa - z możliwością demontażu

0 1 2m

